

Bytový dům WOLKROVA

PODLAŽÍ: 1.NP

BYT č.: B.1


BYT 2+KK

1.01	ZÁDVEŘÍ	9,00 m ²
1.02	KOUPELNA	4,10 m ²
1.03	WC	1,50 m ²
1.04	LOŽNICE	15,90 m ²
1.05	OBYTNÝ PROSTOR	28,80 m ²
ČISTÁ PLOCHA BYTU		59,30 m²
CELKOVÁ PLOCHA		64,80 m²


(dle zákona č.89/2012)

1.06	TERASA	20,10 m ²
1.07	ZAHRADA	26,10 m ²
S1.01	SKLEPNÍ KÓJE	5,50 m ²
G.01	PARKOVACÍ STÁNÍ	14,50 m ²

PŮDORYS 1:100

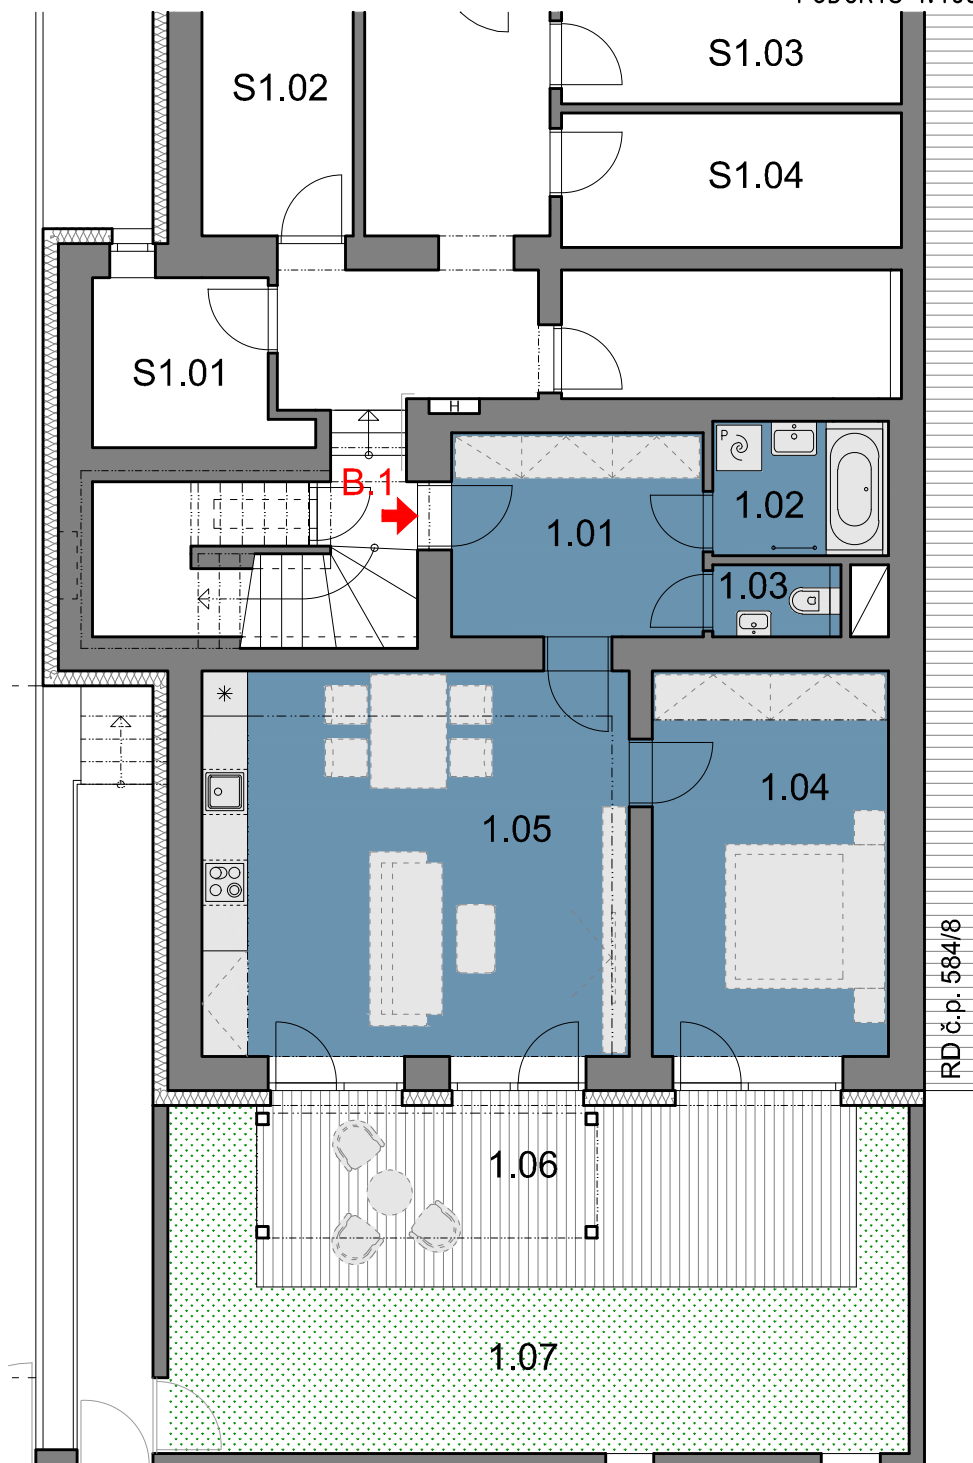

SCHÉMATICKÝ ŘEZ

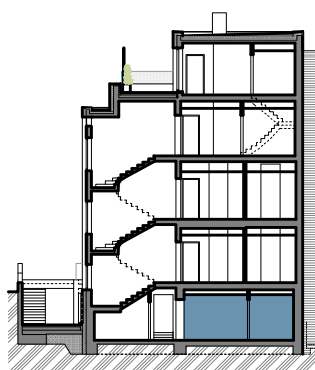

INVESTOR : RCHB s.r.o., Sochorova 3226/40, Žabovřesky, 616 00 Brno