

# Bytový dům WOLKROVA


PODLAŽÍ: **3.NP**

BYT č.: **B.3**

PŮDORYS 1:100

BYT 4+KK

|                                       |                    |                             |
|---------------------------------------|--------------------|-----------------------------|
| 3.01                                  | CHODBA             | 15,90 m <sup>2</sup>        |
| 3.02                                  | PRACOVNA           | 10,60 m <sup>2</sup>        |
| 3.03                                  | POKOJ              | 18,80 m <sup>2</sup>        |
| 3.04                                  | LOŽNICE            | 15,10 m <sup>2</sup>        |
| 3.05                                  | KOUPELNA           | 9,40 m <sup>2</sup>         |
| 3.06                                  | WC                 | 1,90 m <sup>2</sup>         |
| 3.07                                  | OBÝVACÍ POKOJ + KK | 46,90 m <sup>2</sup>        |
| <b>ČISTÁ PLOCHA BYTU</b>              |                    | <b>118,60 m<sup>2</sup></b> |
| <b>CELKOVÁ PLOCHA</b>                 |                    | <b>127,20 m<sup>2</sup></b> |
| <small>(dle zákona č.89/2012)</small> |                    |                             |
| 3.08                                  | BALKON             | 8,20 m <sup>2</sup>         |
| 3.09                                  | BALKON             | 13,00 m <sup>2</sup>        |
| S1.04                                 | SKLEPNÍ KÓJE       | 8,00 m <sup>2</sup>         |
| G.03                                  | PARKOVACÍ STÁNÍ    | 13,00 m <sup>2</sup>        |

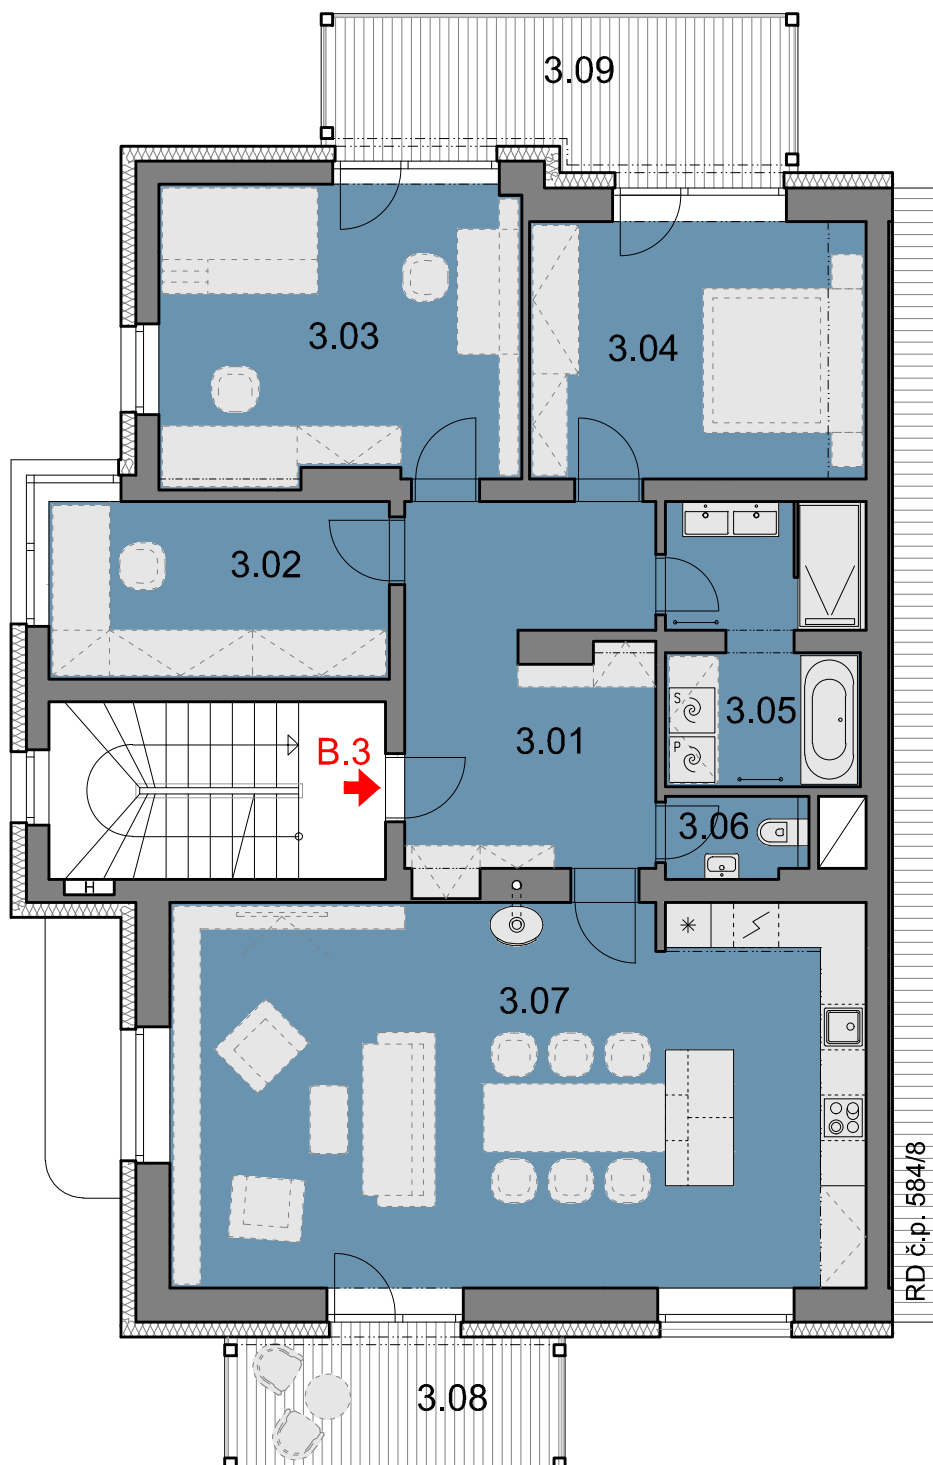

SCHÉMATICKÝ ŘEZ

